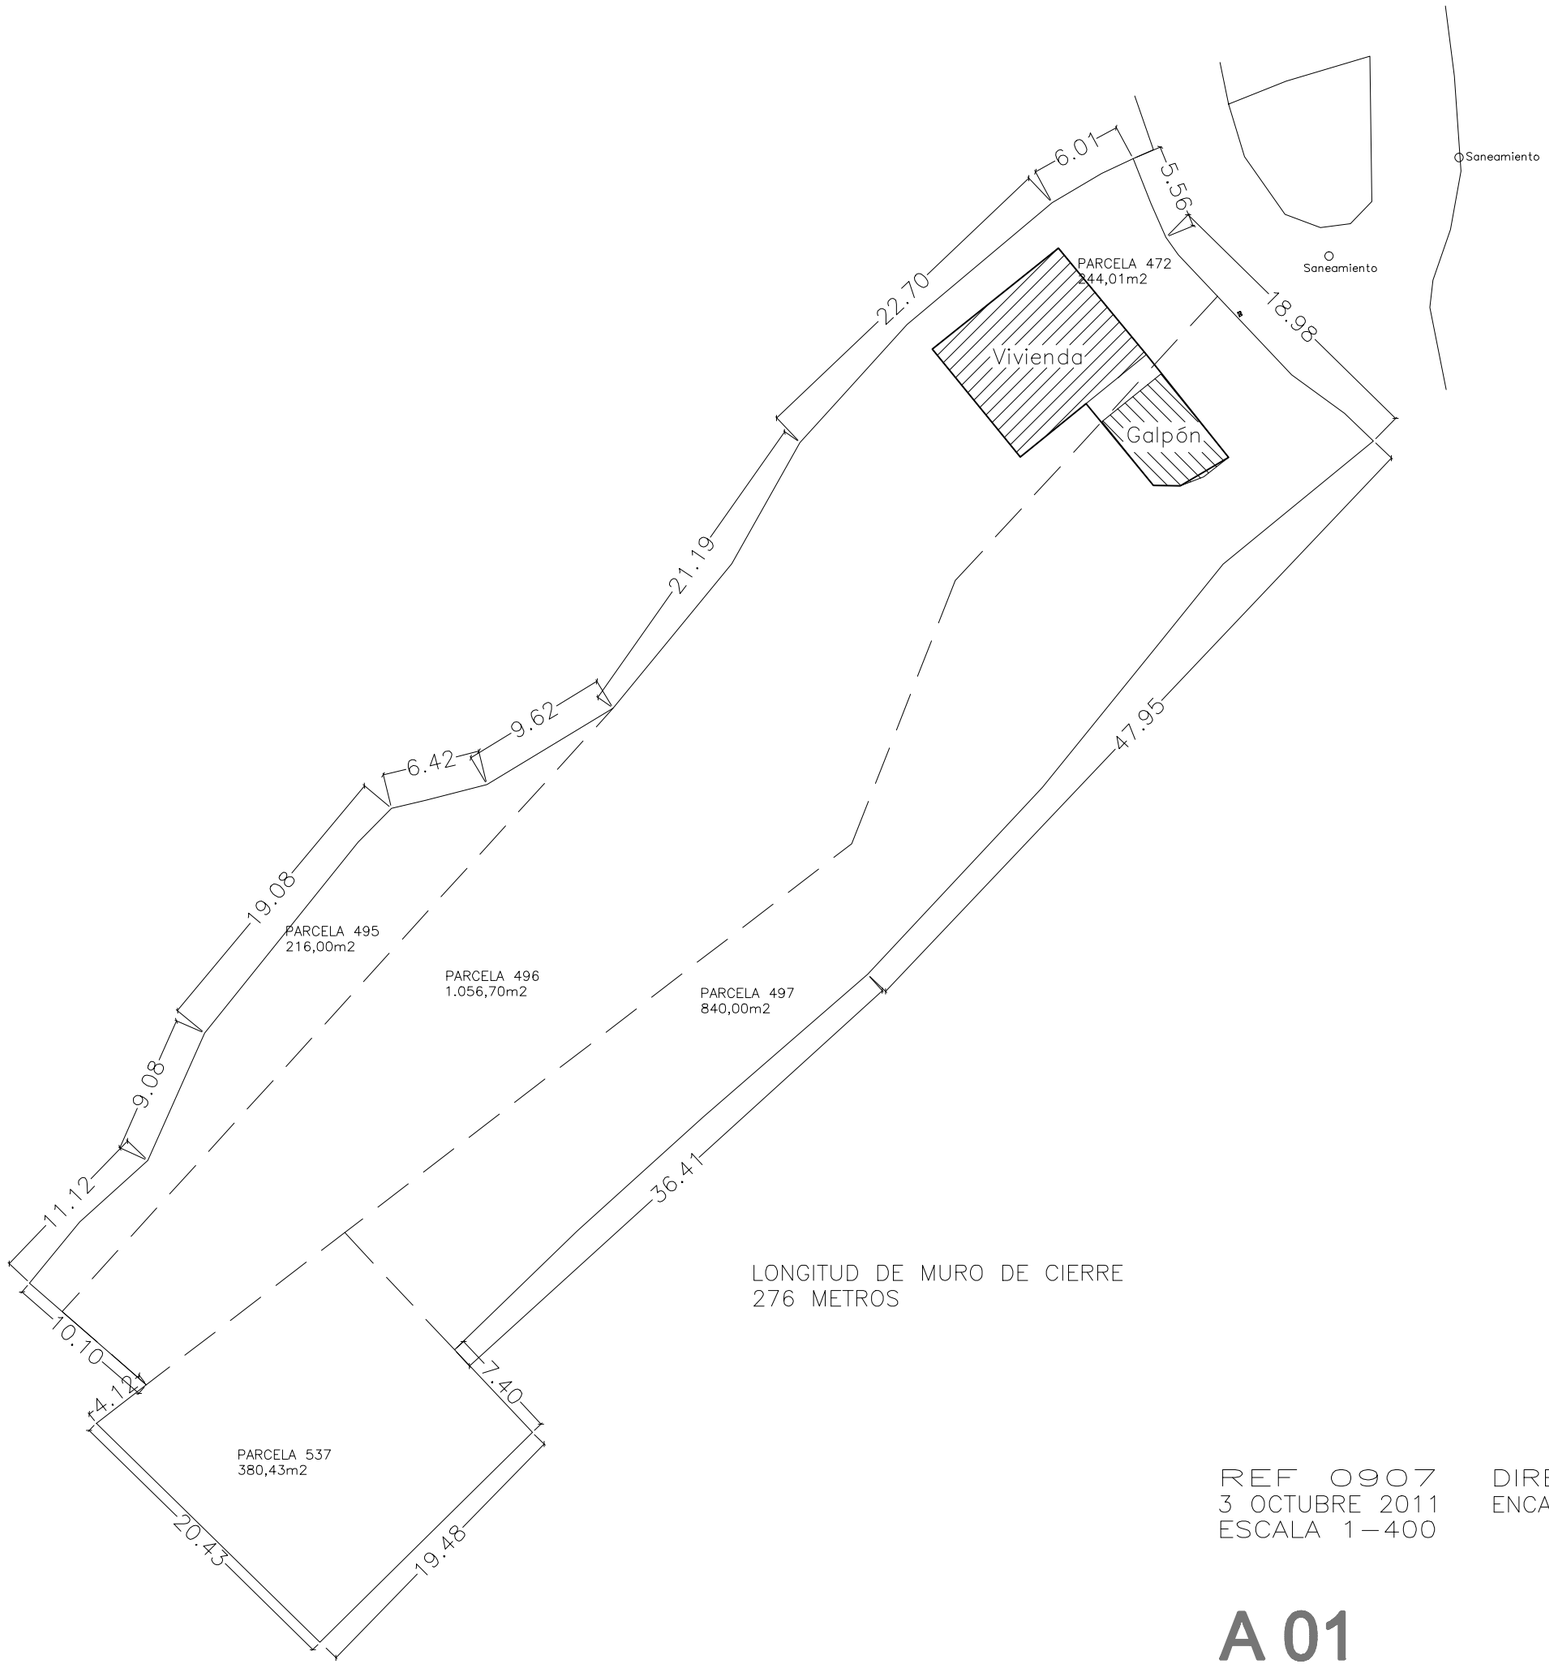

LONGITUD DE MURO DE CIERRE
276 METROS

REF 0907
3 OCTUBRE 2011
ESCALA 1–400

DIRECCIÓN: LUGAR DE SAN AMEDIO, BON, AYTO. DE BUEU
ENCARGANTES: MARIA FREIRE PASTORIZA Y MANUEL OTERO GONZÁLEZ

A 01

IMPRIMIR EN A3 PARA ESCALA 1–400

ARQUITECTO: ÁNGEL RODAL ANTEPAZO